

DEPARTEMENT

MAIRIE

<Convexe>

COMMUNE


SERVICE DU PLAN

Section: ..

BRIARE

Echelle: 1/25000

# EXTRAIT DU PLAN COMMUNAL

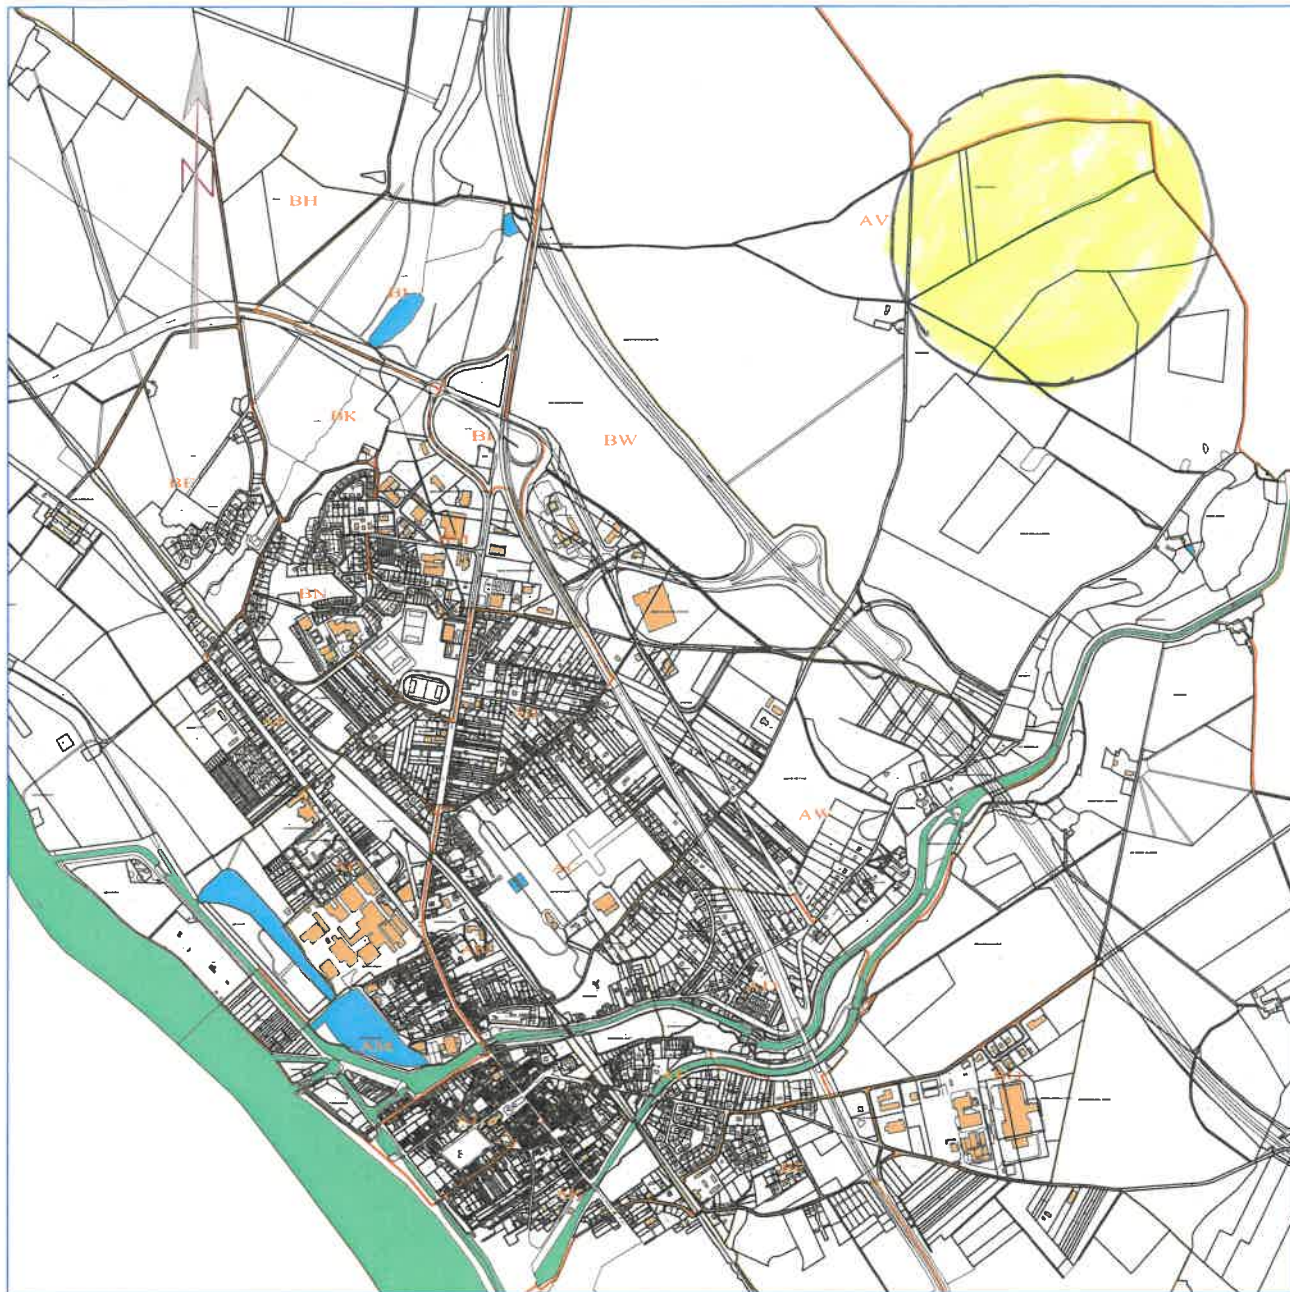

Référence de l'extrait :

Le présent extrait est :  
**GRATUIT !**

Cachet:

Extrait certifié conforme  
au plan communal  
- à la date ci-dessous

A ...  
le 06/11/2023  
Signature

DEPARTEMENT

MAIRIE

<Convexe>

COMMUNE


SERVICE DU PLAN

Section: ..

BRIARE

Echelle: 1/10000

# EXTRAIT DU PLAN COMMUNAL

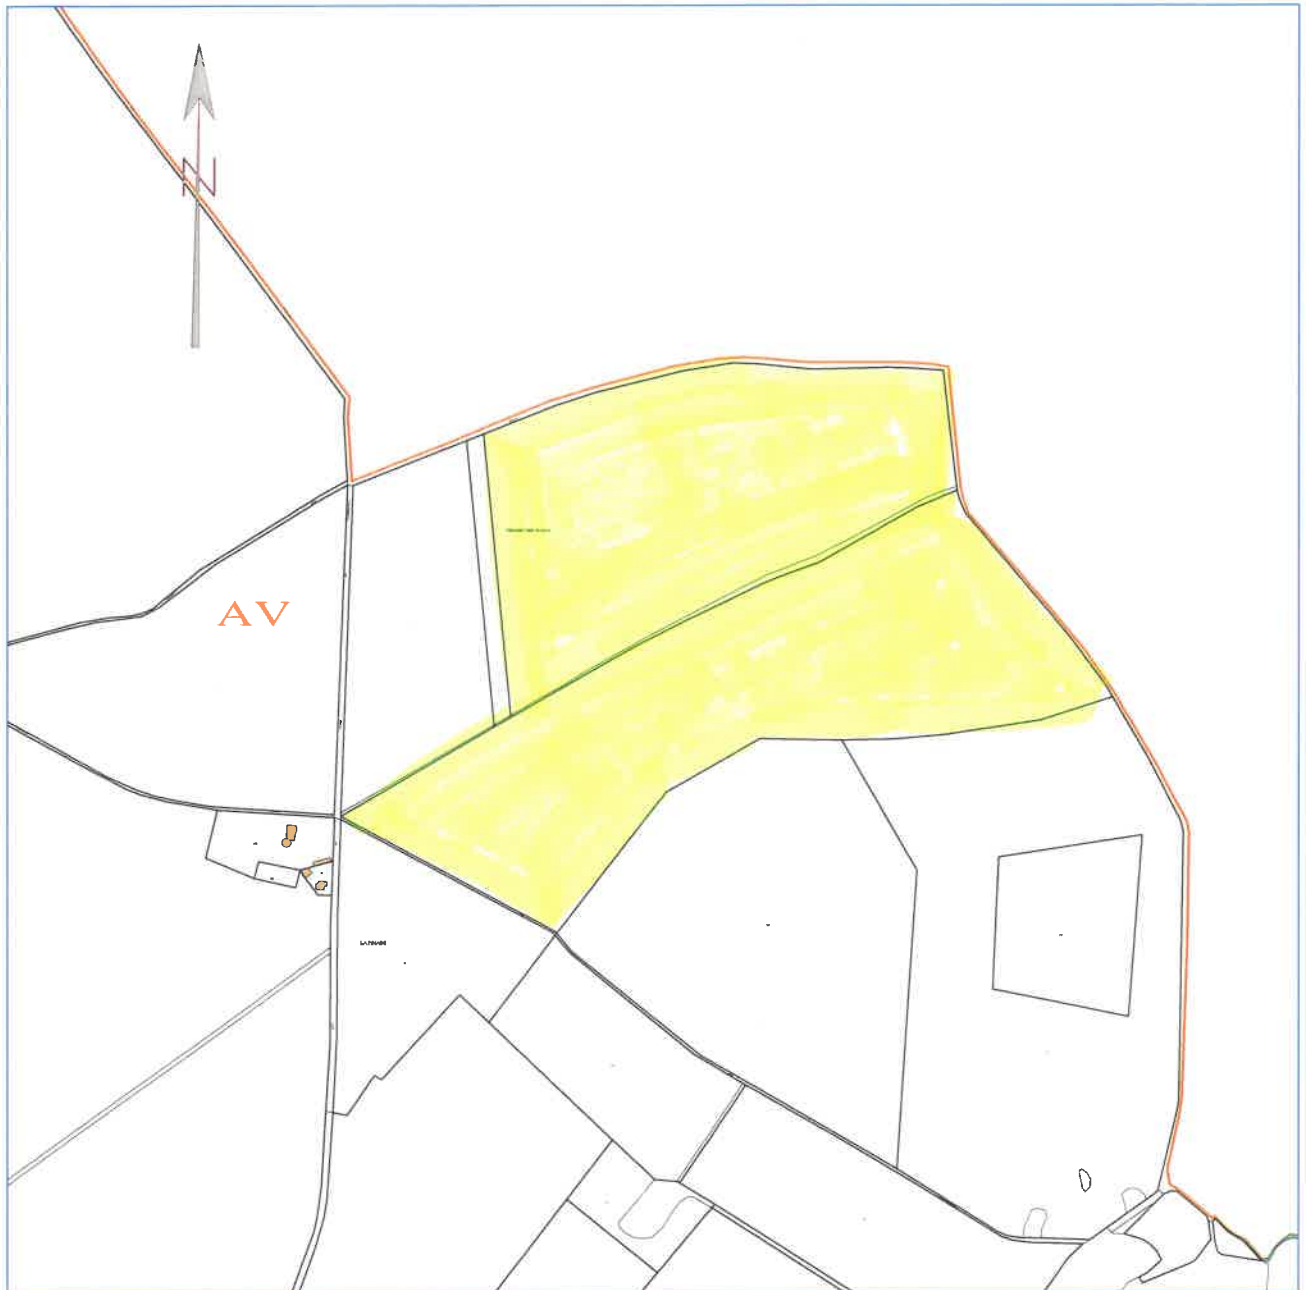

Référence de l'extrait :

AV - 7 - 6

Le présent extrait est :  
GRATUIT !

Cachet:

Les Réaux =

Extrait certifié conforme  
au plan communal  
- à la date ci-dessous

A ...  
le 06/11/2023  
Signature