

DEPARTEMENT

MAIRIE

<Convexe>

COMMUNE


SERVICE DU PLAN

Section: ..

BRIARE

Echelle: 1/25000

EXTRAIT DU PLAN COMMUNAL

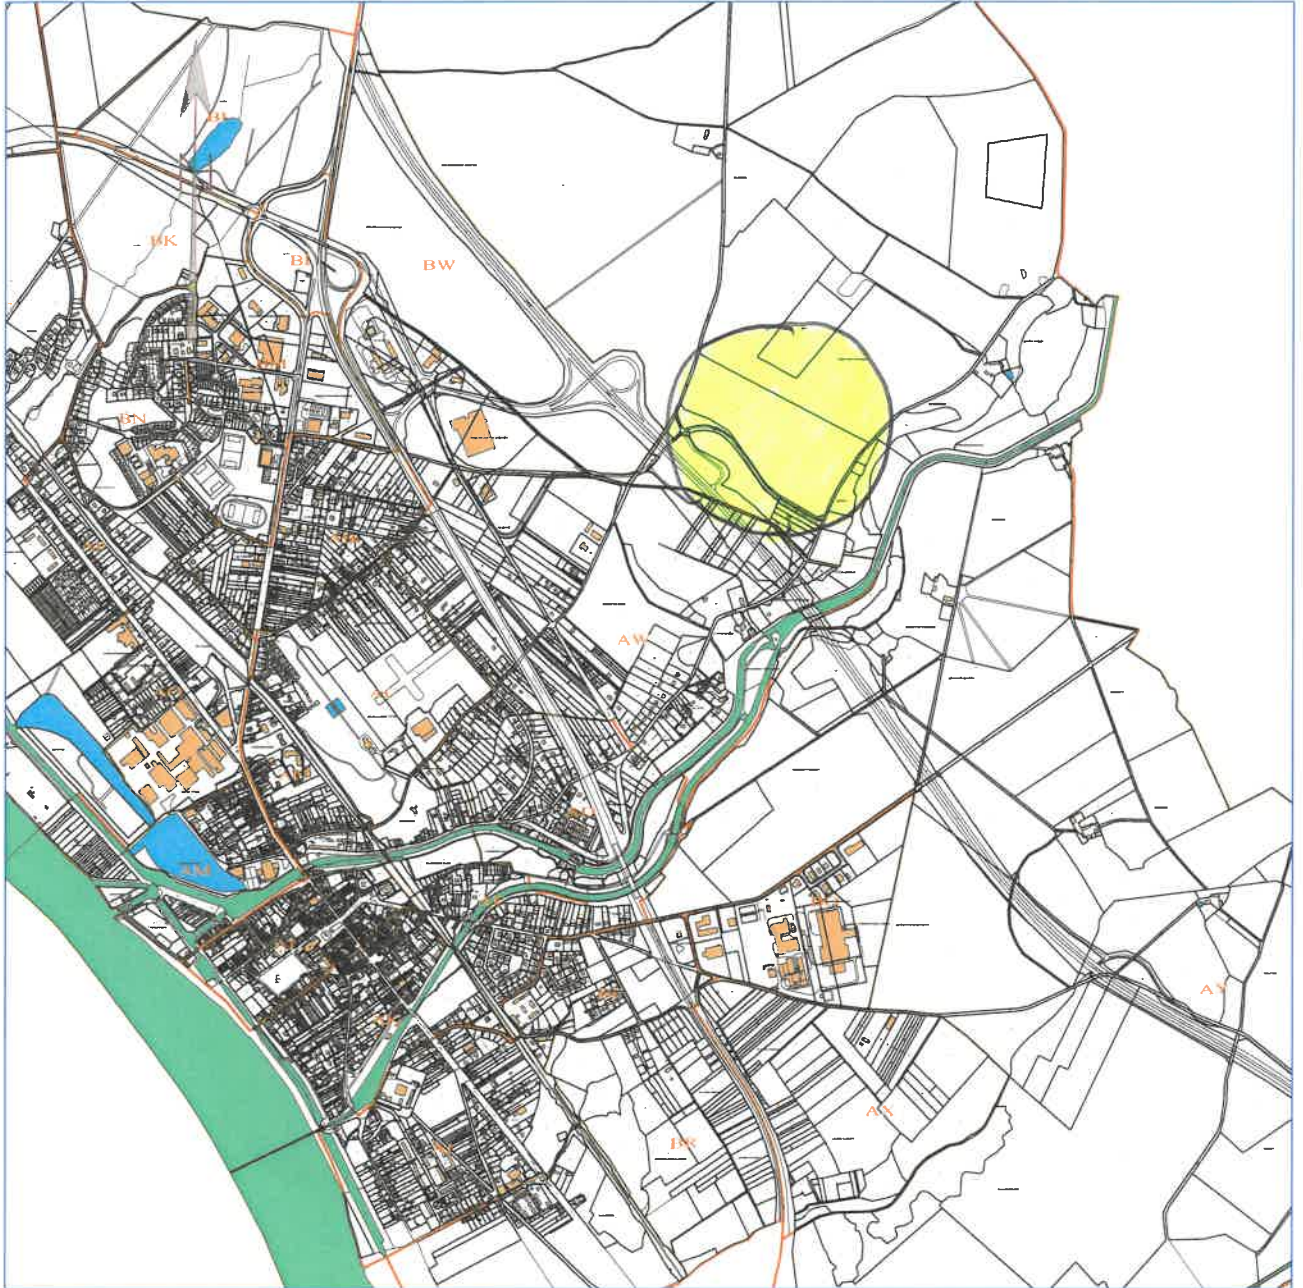

Référence de l'extrait :

Le présent extrait est :
GRATUIT !

Cachet:

Extrait certifié conforme
au plan communal
- à la date ci-dessous

A ...
le 06/11/2023
Signature

DEPARTEMENT

COMMUNE
BRIARE

MAIRIE


SERVICE DU PLAN

<Convexe>

Section: ..

Echelle: 1/5000

EXTRAIT DU PLAN COMMUNAL

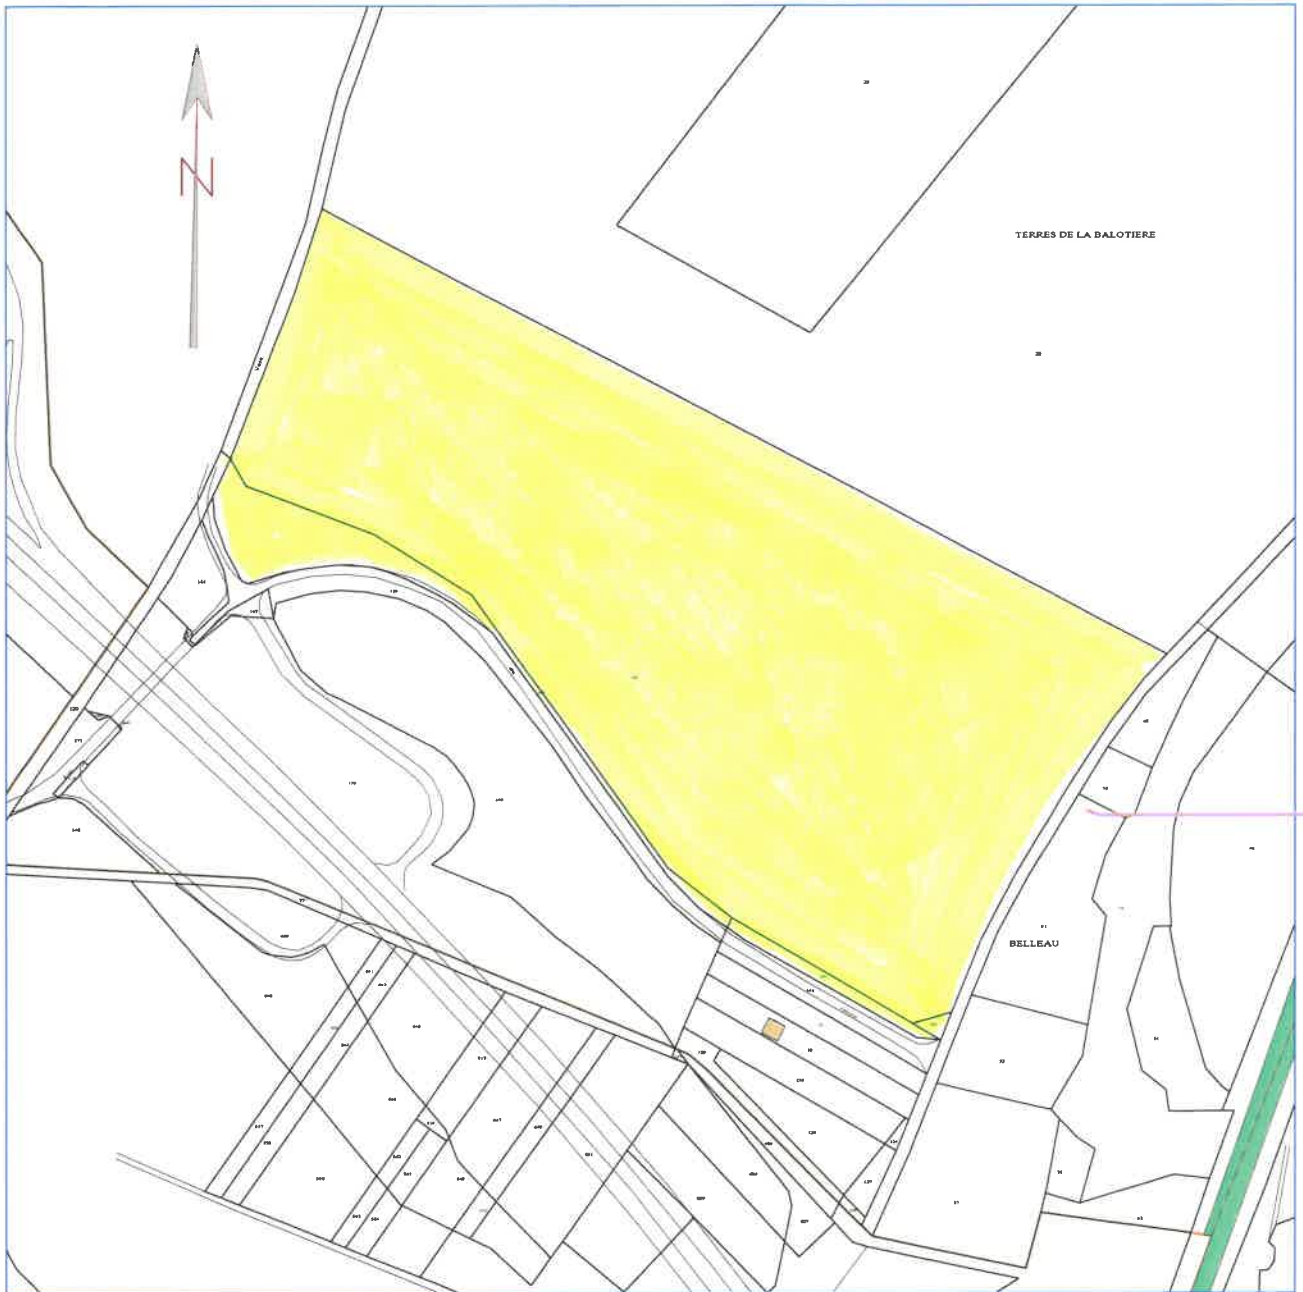

Référence de l'extrait :

Le présent extrait est :
GRATUIT !
Cachet:

AV-122-123-140-142

TERRES DE LA
BALOTIERE (pinale)

Extrait certifié conforme
au plan communal
- à la date ci-dessous

A ...
le 06/11/2023
Signature