

DEPARTEMENT

COMMUNE

BRIARE

MAIRIE


SERVICE DU PLAN

<Convexe>

Section: ..

Echelle: 1/25000

EXTRAIT DU PLAN COMMUNAL

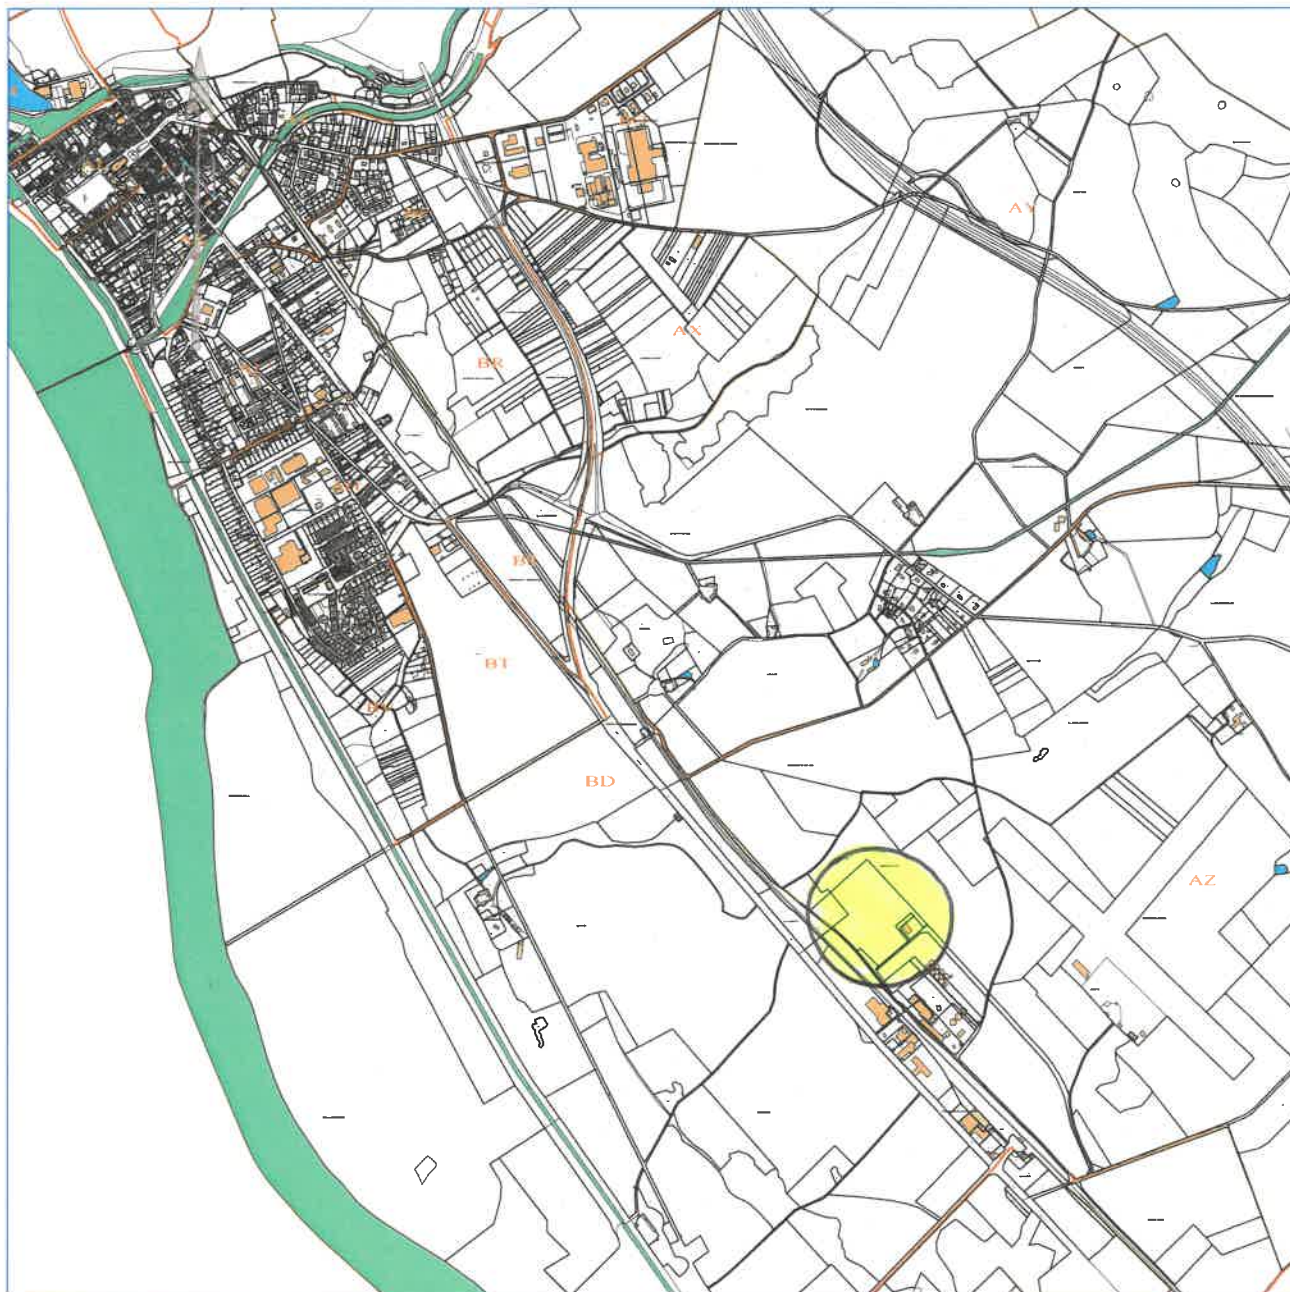

Référence de l'extrait :

Le présent extrait est :
GRATUIT !

Cachet:

Extrait certifié conforme
au plan communal
- à la date ci-dessous

A ...
le 06/11/2023
Signature

DEPARTEMENT

COMMUNE
BRIARE

MAIRIE


SERVICE DU PLAN

<Convexe>

Section: ..

Echelle: 1/5000

EXTRAIT DU PLAN COMMUNAL

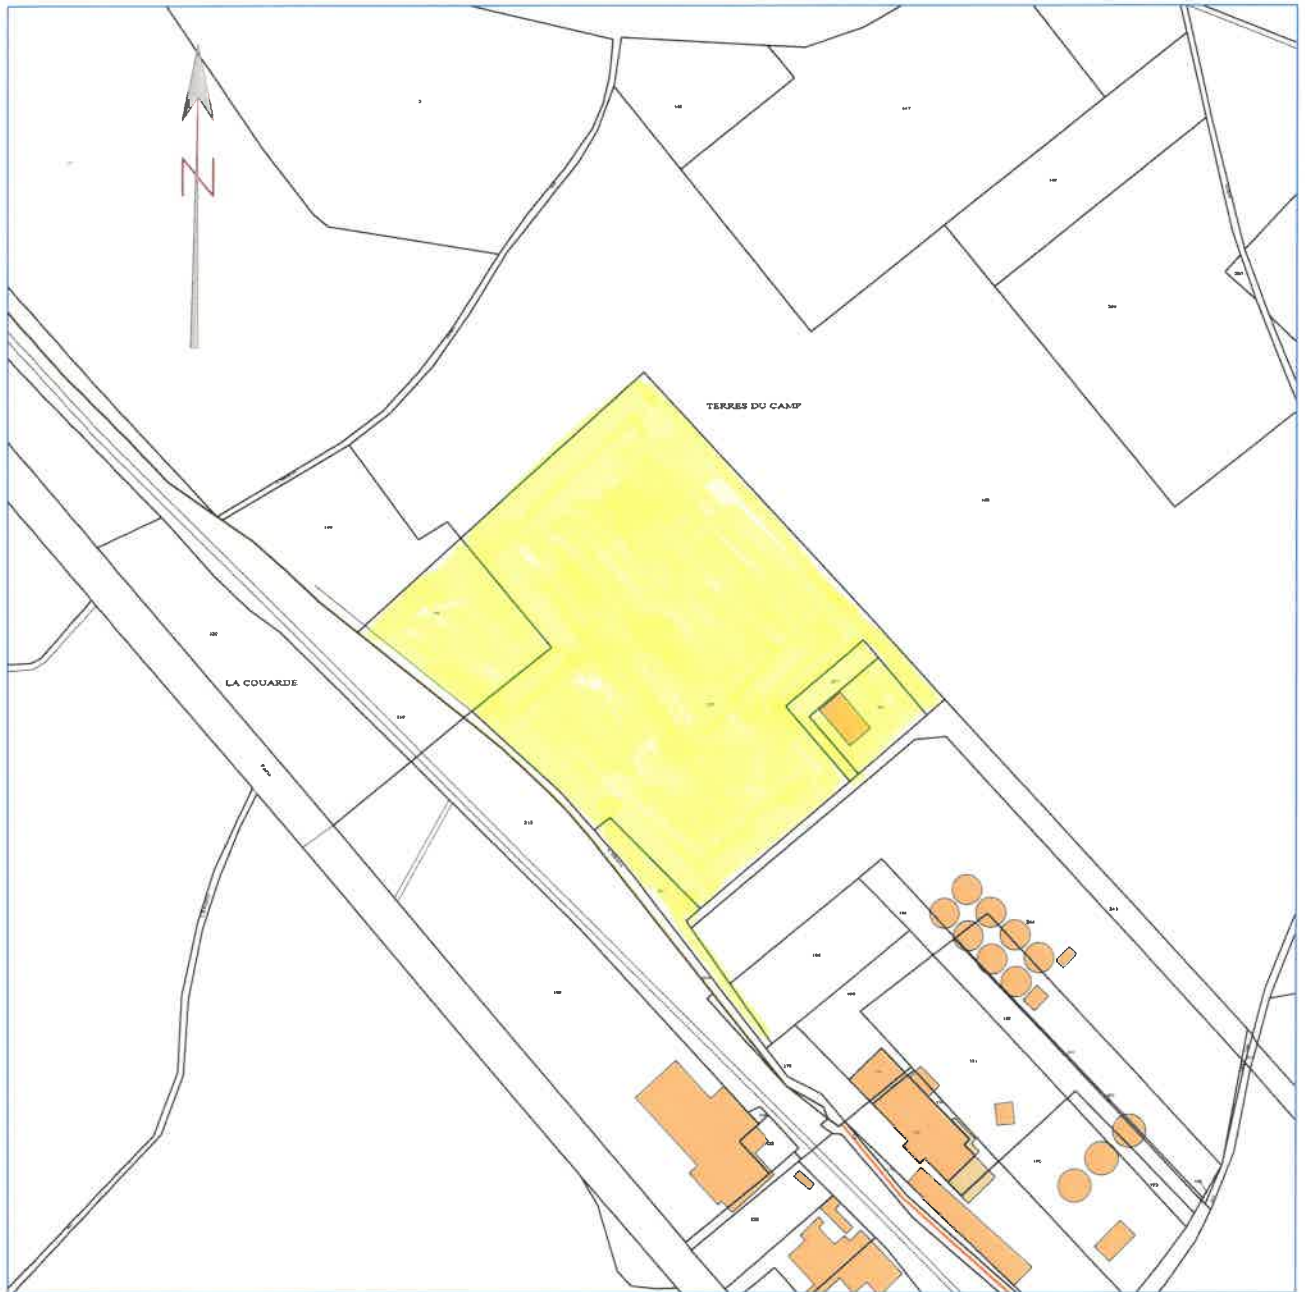

Référence de l'extrait :

Le présent extrait est :
GRATUIT !
Cachet:

AZ- 257 - 255 - 164 - 258 - 24

TERRES DU CAMP

Extrait certifié conforme
au plan communal
- à la date ci-dessous

A ...
le 06/11/2023
Signature